

SUELO URBANO

- SUELO URBANO CONSOLIDADO
- SUELO URBANO NO CONSOLIDADO

SUELO URBANIZABLE

- SUELO URBANIZABLE ORDENADO
- SUELO URBANIZABLE SECTORIZADO
- SUELO URBANIZABLE NO SECTORIZADO

SUELO NO URBANIZABLE

SUELO NO URBANIZABLE DE ESPECIAL PROTECCION POR PLANIFICACION TERRITORIAL O URBANISTICA

- SNUPE-ZPT1 . SIERRA DE MIJAS
- SNUPE-ZPT4 . SIERRA BLANCA -SIERRA CANUCHA -ALPUJATA
- SNUPE-RG. REGADIOS DEL GUADALHORCE
- SNUPE-AT. AREAS DE TRANSICION
- PROTECCION ARQUEOLOGICA TIPO 1

SUELO NO URBANIZABLE DE ESPECIAL PROTECCION POR LEGISLACION ESPECIFICA

- VIAS PECUARIAS DESLINDADAS
- DOMINIO PÚBLICO CARRETERAS (D.P.C.)
- DOMINIO PÚBLICO HIDRAULICO
- MONTE PÚBLICO DESLINDADO

SUELO NO URBANIZABLE DE CARACTER NATURAL O RURAL

- SNU

SISTEMAS GENERALES

- SISTEMA GENERAL DE AREAS LIBRES
- SISTEMA GENERAL DE EQUIPAMIENTO
- SISTEMA GENERAL VIARIO


AFECCIONES JURIDICO - ADMINISTRATIVAS

PATRIMONIO HISTORICO - ARTISTICO

- B.I.C. 1 Escudo de Armas
- B.I.C. 2 Castillo de Alhaurin
- B.I.C. 3 Castillo de Benamaquiz
- B.I.C. 4 Castillo de Fahala
- B.I.C. 5 Torre de Ubrique
- Pico de Mijas
- B.I.C. 6 Iglesia de Nuestra Señora de la Encarnación
- Entorno Afectado del B.I.C. 6

VÍAS PECUARIAS

- 1 Vereda de Alhaurín el Grande a Churniana
- 2 Vereda del Sexmo
- 3 Vereda de Ardalejo y Montanchez
- 4 Vereda de la Alquería y Judío
- 5 Vereda de la Antequera

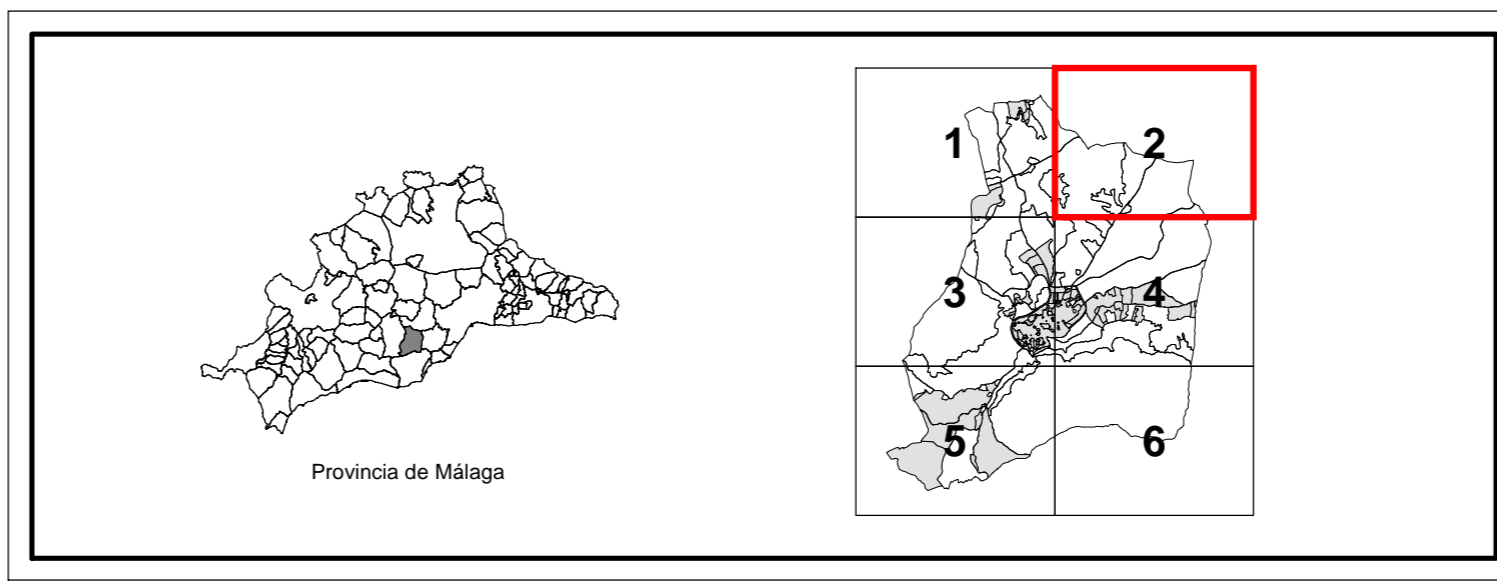

ADAPTACION PARCIAL A LA L.O.U.A. PLAN GENERAL DE ORDENACION URBANISTICA EXCMO. AYUNTAMIENTO ALHAURIN EL GRANDE

TITULO PLANO PLANEAMIENTO ADAPTADO	FECHA ABRIL 2010	Nº 1.2
CLASIFICACION Y ESTRUCTURA ORGANICA	ESCALA 1:10.000	HOJA 2/6

REDACCION: Arquitecto Director Sopde: **ANTONIO FERNÁNDEZ BORDES**
 Arquitectos Colaboradores Sopde: **SEBASTIÁN GONZÁLEZ JULI** y **MARÍA MACHUCA CASARES**
sopde.es
 Sociedad de Planificación y Desarrollo