

SUELO URBANO

- SUELO URBANO CONSOLIDADO
- SUELO URBANO NO CONSOLIDADO

SUELO URBANIZABLE

- SUELO URBANIZABLE ORDENADO
- SUELO URBANIZABLE SECTORIZADO
- SUELO URBANIZABLE NO SECTORIZADO

SUELO NO URBANIZABLE

SUELO NO URBANIZABLE DE ESPECIAL PROTECCION POR PLANIFICACION TERRITORIAL O URBANISTICA

- SNUPE-ZPT1 - SIERRA DE MIJAS
- SNUPE-ZPT4 - SIERRA BLANCA - SIERRA CANUCHA - ALPUJATA
- SNUPE-RG - REGADIOS DEL GUADALHORCE
- SNUPE-AT - AREAS DE TRANSICION
- PROTECCION ARQUEOLOGICA TIPO 1

SUELO NO URBANIZABLE DE ESPECIAL PROTECCION POR LEGISLACION ESPECIFICA

- VIAS PECUARIAS DESLINDADAS
- DOMINIO PÚBLICO CARRETERAS (D.P.C.)
- DOMINIO PÚBLICO HIDRAULICO
- MONTE PÚBLICO DESLINDADO

SUELO NO URBANIZABLE DE CARACTER NATURAL O RURAL

- SNU

SISTEMAS GENERALES

- SISTEMA GENERAL DE AREAS LIBRES
- SISTEMA GENERAL DE EQUIPAMIENTO
- SISTEMA GENERAL VIARIO


AFECCIONES JURIDICO - ADMINISTRATIVAS

PATRIMONIO HISTORICO - ARTISTICO

- B.I.C. 1 Escudo de Armas
- B.I.C. 2 Castillo de Alhaurin
- B.I.C. 3 Castillo de Benamaquiz
- B.I.C. 4 Castillo de Fahala
- B.I.C. 5 Torre de Ubrique
- Pico de Mijas
- B.I.C. 6 Iglesia de Nuestra Señora de la Encarnación
- Entorno Afectado del B.I.C. 6

VÍAS PECUARIAS

- Vereda de Alhaurín el Grande a Churniana
- Vereda del Sexmo
- Vereda de Ardalejo y Montanchez
- Vereda de la Alquería y Judío
- Vereda de la Antequera

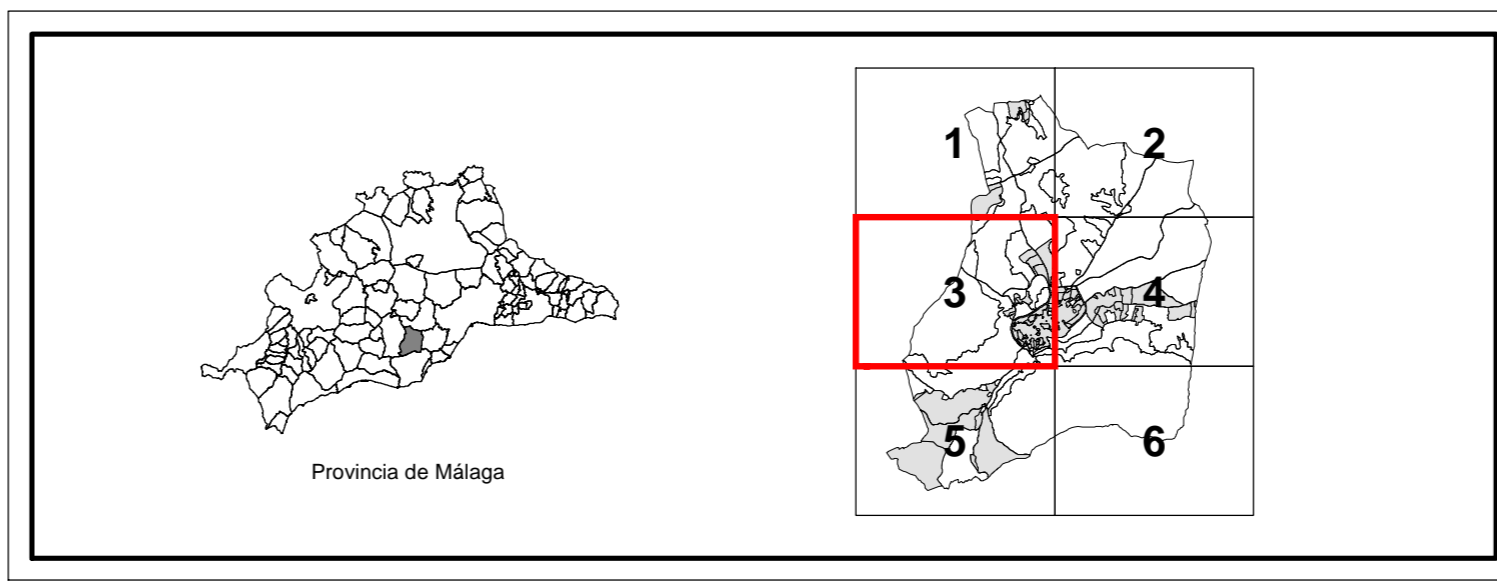

ADAPTACION PARCIAL A LA L.O.U.A. PLAN GENERAL DE ORDENACION URBANISTICA EXCMO. AYUNTAMIENTO ALHAURIN EL GRANDE

TITULO PLANO	PLANEAMIENTO ADAPTADO	FECHA	ABRIL 2010	Nº	1.3
CLASIFICACION Y ESTRUCTURA ORGANICA			ESCALA	1:10.000	HOJA
REDACCION			Architectos Colaboradores Sopde		sopde.es Sociedad de Planificación y Desarrollo
Arquitecto Director Sopde			SEBASTIÁN GONZÁLEZ JULI		
ANTONIO FERNÁNDEZ BORDES			MARÍA MACHUCA CASARES		