

**SUELO URBANO**

- SUELO URBANO CONSOLIDADO
- SUELO URBANO NO CONSOLIDADO

**SUELO URBANIZABLE**

- SUELO URBANIZABLE ORDENADO
- SUELO URBANIZABLE SECTORIZADO
- SUELO URBANIZABLE NO SECTORIZADO

**SUELO NO URBANIZABLE**

**SUELO NO URBANIZABLE DE ESPECIAL PROTECCION POR PLANIFICACION TERRITORIAL O URBANISTICA**

- SNUPE-ZPT1 . SIERRA DE MIJAS
- SNUPE-ZPT4 . SIERRA BLANCA -SIERRA CANUCHA -ALPUJATA
- SNUPE-RG. REGADIOS DEL GUADALHORCE
- SNUPE-AT. AREAS DE TRANSICION
- PROTECCION ARQUEOLOGICA TIPO 1

**SUELO NO URBANIZABLE DE ESPECIAL PROTECCION POR LEGISLACION ESPECIFICA**

- VIAS PECUARIAS DESLINDADAS
- DOMINIO PÚBLICO CARRETERAS (D.P.C.)
- DOMINIO PÚBLICO HIDRAULICO
- MONTE PÚBLICO DESLINDADO

**SUELO NO URBANIZABLE DE CARACTER NATURAL O RURAL**

- SNU

**SISTEMAS GENERALES**

- SISTEMA GENERAL DE AREAS LIBRES
- SISTEMA GENERAL DE EQUIPAMIENTO
- SISTEMA GENERAL VIARIO


**AFECCIONES JURIDICO - ADMINISTRATIVAS**

**PATRIMONIO HISTORICO - ARTISTICO**

- B.I.C. 1 Escudo de Armas
- B.I.C. 2 Castillo de Alhaurin
- B.I.C. 3 Castillo de Benamaquiz
- B.I.C. 4 Castillo de Fahala
- B.I.C. 5 Torre de Ubrique
- Pico de Mijas
- B.I.C. 6 Iglesia de Nuestra Señora de la Encarnación
- Entorno Afectado del B.I.C. 6

**VIAS PECUARIAS**

- Vereda de Alhaurin el Grande a Churniana
- Vereda del Sexmo
- Vereda de Ardalejo y Montanchez
- Vereda de la Alqueria y Judío
- Vereda de la Antequera

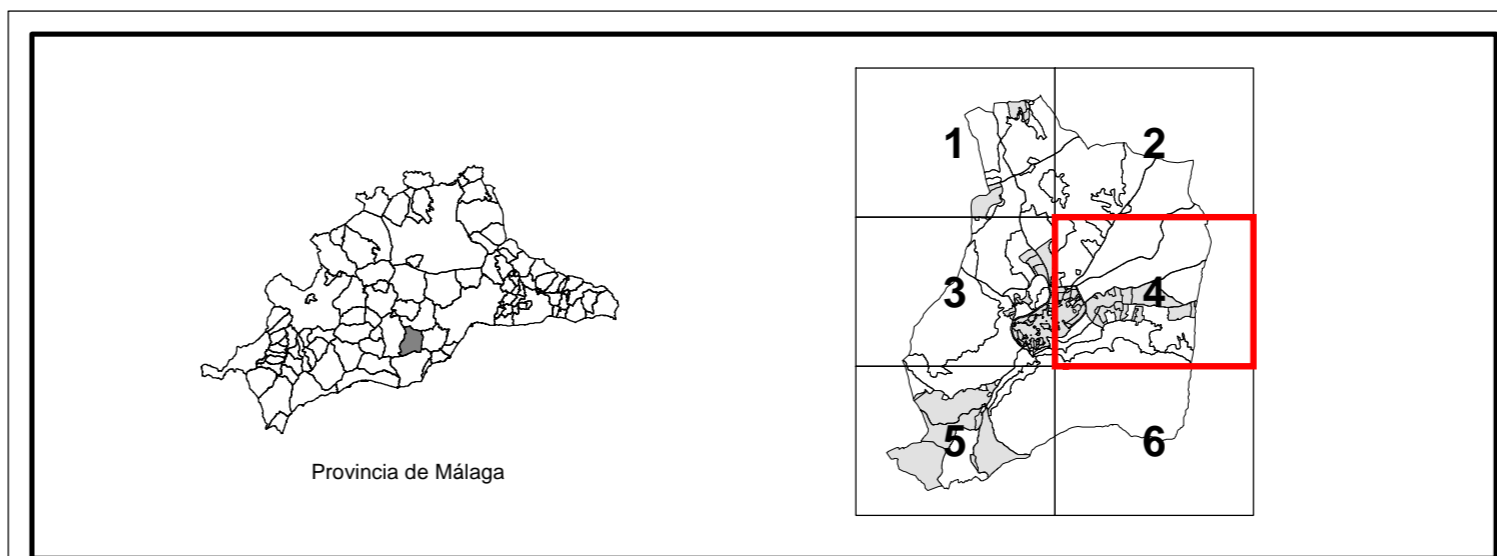

**ADAPTACION PARCIAL A LA L.O.U.A. PLAN GENERAL DE ORDENACION URBANISTICA EXCMO. AYUNTAMIENTO ALHAURIN EL GRANDE**

TITULO PLANO <b>PLANEAMIENTO ADAPTADO</b>	FECHA ABRIL 2010	Nº <b>1.4</b>
<b>CLASIFICACION Y ESTRUCTURA ORGANICA</b>	ESCALA 1:10.000	HOJA 4/6
REDACCION Arquitecto Director Sopde <b>ANTONIO FERNÁNDEZ BORDES</b>	Arquitectos Colaboradores Sopde <b>SEBASTIÁN GONZÁLEZ JULI</b> <b>MARÍA MACHUCA CASARES</b>	<b>sopde.es</b> <small>Sociedad de Planificación y Desarrollo</small>