

**SUELO URBANO**

- SUELO URBANO CONSOLIDADO
- SUELO URBANO NO CONSOLIDADO

**SUELO URBANIZABLE**

- SUELO URBANIZABLE ORDENADO
- SUELO URBANIZABLE SECTORIZADO
- SUELO URBANIZABLE NO SECTORIZADO

**SUELO NO URBANIZABLE**

**SUELO NO URBANIZABLE DE ESPECIAL PROTECCION POR PLANIFICACION TERRITORIAL O URBANISTICA**

- SNUPE-ZPT1 - SIERRA DE MIJAS
- SNUPE-ZPT4 - SIERRA BLANCA-SIERRA CANUCHA-ALPUJATA
- SNUPE-RG - REGADIOS DEL GUADALHORCE
- SNUPE-AT - AREAS DE TRANSICION
- PROTECCION ARQUEOLOGICA TIPO 1

**SUELO NO URBANIZABLE DE ESPECIAL PROTECCION POR LEGISLACION ESPECIFICA**

- VIAS PECUARIAS DESLINDADAS
- DOMINIO PUBLICO CARRETERAS (D.P.C.)
- DOMINIO PUBLICO HIDRAULICO
- MONTE PUBLICO DESLINDADO

**SUELO NO URBANIZABLE DE CARACTER NATURAL O RURAL**

- SNU

**SISTEMAS GENERALES**

- SISTEMA GENERAL DE AREAS LIBRES
- SISTEMA GENERAL DE EQUIPAMIENTO
- SISTEMA GENERAL VIARIO


**AFECCIONES JURIDICO - ADMINISTRATIVAS**

**PATRIMONIO HISTORICO - ARTISTICO**

- B.I.C. 1 Escudo de Amas
- B.I.C. 2 Castillo de Alhaurin
- B.I.C. 3 Castillo de Bensamaquiz
- B.I.C. 4 Castillo de Falsala
- B.I.C. 5 Torre de Ubrique
- Pico de Mijas
- B.I.C. 6 Iglesia de Nuestra Señora de la Encarnación
- Entorno Afectado del B.I.C. 6

**VIAS PECUARIAS**

- Vareda de Alhaurin el Grande a Chumana
- Vareda del Semo
- Vareda de Ardalejo y Montanchez
- Vareda de la Alqueria y Julio
- Vareda de la Amatequera

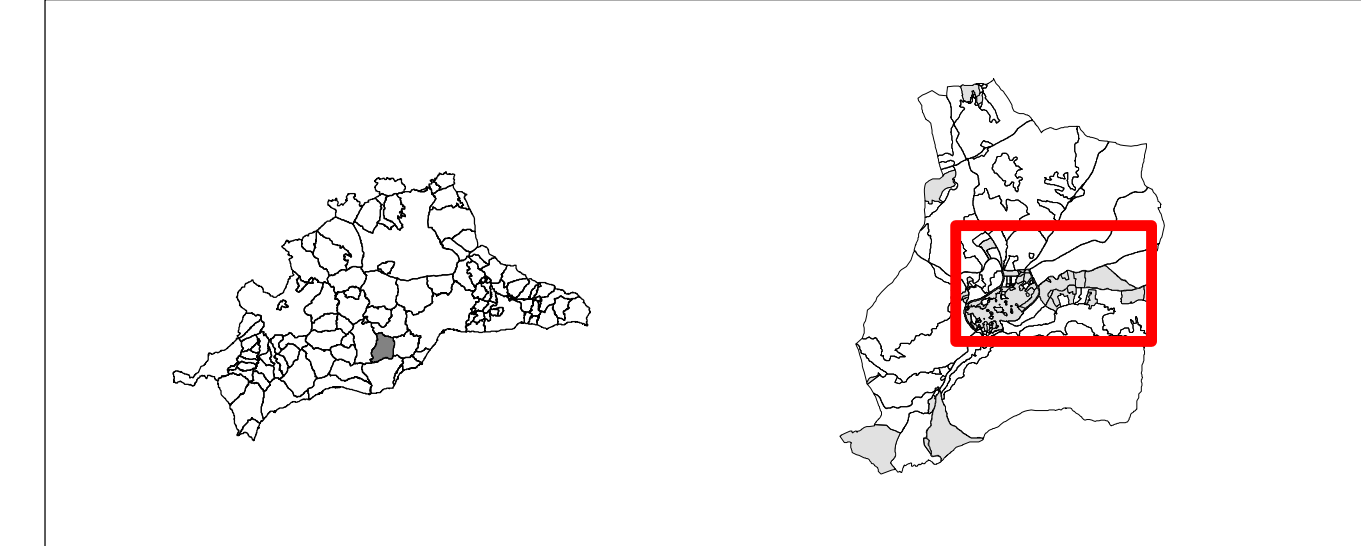

**ADAPTACION PARCIAL A LA L.O.U.A.**  
**PLAN GENERAL DE ORDENACION URBANISTICA**  
 EXCMO. AYUNTAMIENTO ALHAURIN EL GRANDE

TITULO PLANO: **PLANEAMIENTO ADAPTADO**

FECHA: ABRIL 2010

ESCALA: 1:5000

HOJA: **2.1**

REDACCION:  
 Arquitecto Director: **ANTONIO FERNÁNDEZ BORDES**

Arquitectos Colaboradores: Sopde  
**SEBASTIÁN GONZÁLEZ JULI**  
**MARÍA MACHUCA CASARES**

**sopde.es**  
 Sociedad de Ingeniería y Diseño